


Soort bomen

- 1 Beverboom (Magnolia kobus)
- 2 Haagbeuk (Carpinus betulus)
- 3 Veldesdoorn (Acer campestre 'Huibers Elegant')
- 4 Pluimes (Fraxinus ornus 'Obelisk')
- 5 Veldesdoorn (Acer campestre 'Green Column')
- 6 Winterlinde (Tilia cordata 'Roelvo')
- 7 Iep (Ulmus 'Frontier')
- 8 Pluimes (Fraxinus ornus 'Obelisk')
- 9 Leilinde (Tilia Euchlora)

Lange Margarethastraat

SCHAAL 1 : 500

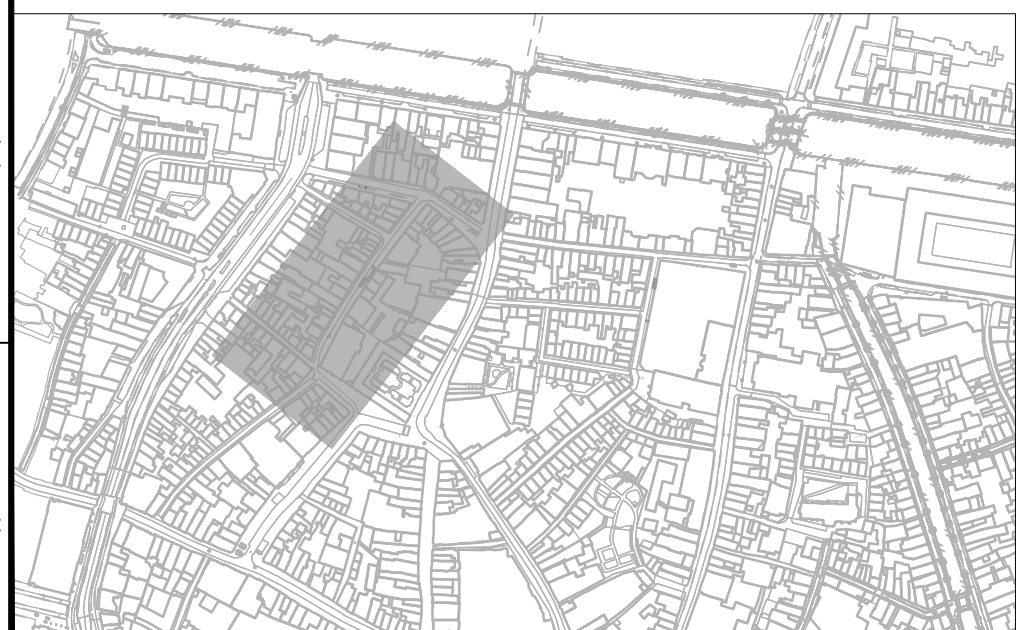

Legenda

- Laag begroeiing, hoogte max 0.3 m (green to colour)
- Rode beukhaag, hoogte max 0.8 m
- Tegel (300x300x45mm) halfsteensverband
- Straatbaksteen waalformaat, halfsteensverband, rood
- Te vervallen parkeerplaatsen
- Trottoirband 130/150x200 mm
- Opsluitband 100x200 mm
- Wortelscherm

- verlaagde inritbanden, 130/150x200 mm
- Inritband bestaand
- Container nieuw
- Container bestaand
- Kolk nieuw
- Kolk bestaand
- Fietsniet nieuw
- Fietsenrek bestaand
- Afzetpaal nieuw (middelste uitneembaar)

- Nieuwe Boom
- Bestaande boom

Witteveen + Bos

Postbus 233
7400 AE Deventer
Telefoon 0570 69 79 11
Telefax 0570 69 73 44

Getekend M. Alghazal
Gecontroleerd B. Janssen
Goedgekeurd J. Coopman
Datum 03-10-2019

Schaal 1:500
102734.1022
Formaat A3

CAD-TEK: P:\102734\102734-1000-Autoleu-gebied-uitbreiding\102734-1011-1013-1014_Autoleu-centrum-Haarlem_nieuwe_situatie.dwg