




Soort bomen

- 1 Beverboom (Magnolia kobus)
- 2 Haagbeuk (Carpinus betulus)
- 3 Veldesdoorn (Acer campestre 'Huibers Elegant')
- 4 Pluimes (Fraxinus ornus 'Obelisk')
- 5 Veldesdoorn (Acer campestre 'Green Column')
- 6 Winterlinde (Tilia cordata 'Roelvo')
- 7 Iep (Ulmus 'Frontier')
- 8 Pluimes (Fraxinus ornus 'Obelisk')
- 9 Leilinde (Tilia Euchlora)

Nassaustraaf

SCHAAL 1 : 500

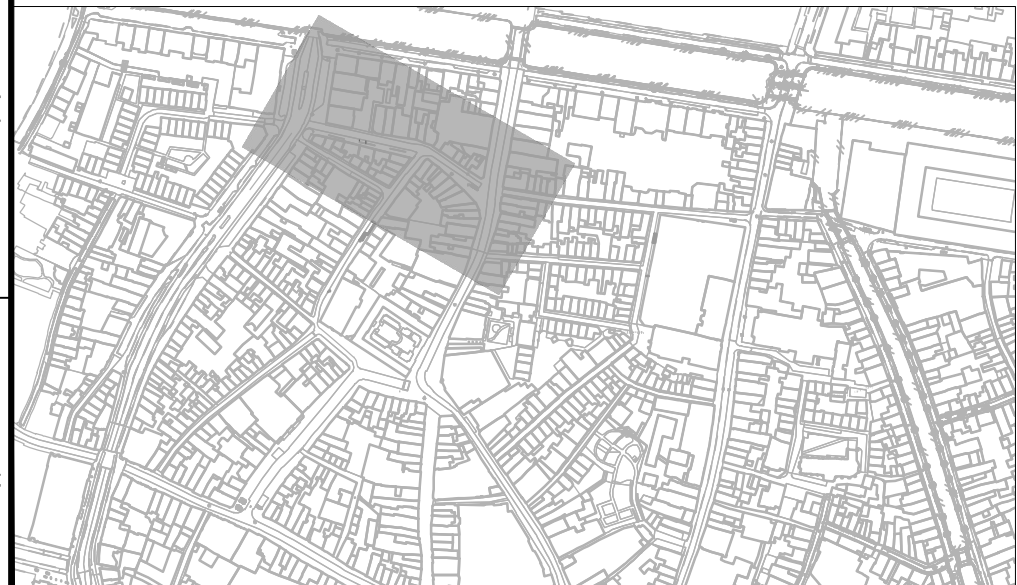

Legenda

- | | | | | | |
|--|---|--|---------------------------------------|--|---|
| | Laag begroeiing, hoogte max 0.3 m (green to colour) | | verlaagde inritbanden, 130/150x200 mm | | Kolk nieuw |
| | Rode beukhaag, hoogte max 0.8 m | | Inritband bestaand | | Kolk bestaand |
| | Tegel (300x300x45mm) halfsteensverband | | Container nieuw | | Fietsniet nieuw |
| | Straatbaksteen waalformaat, halfsteensverband, rood | | Container bestaand | | Fietsenrek bestaand |
| | Te vervallen parkeerplaatsen | | | | Afzetpaal nieuw (middelste uitneembaar) |
| | Trottoirband 130/150x200 mm | | | | |
| | Opstuitband 100x200 mm | | | | |
| | Wortelscherm | | | | |

Witteveen - Bos

Postbus 233
7400 AE Deventer
Telefoon 0570 69 79 11
Telefax 0570 69 73 44

Getekend M. Alghazal
Gecontroleerd B. Janssen
Goedgekeurd J. Coopman
Datum 03-10-2019

Schaal 1:500
102734.1021
Formaat A3

CAD-TEK: P:\102734\102734-1000-Autoleu-gebied-uitbreiding\102734-1011-1013-1014_Autoleu-centrum-Haarten_nieuwe_situatie.dwg