


- legenda**
- verkens
 - inrichting overig plangebied
 - spulwijdte 100 x 200 mm
 - kleef herstellen
 - beschoeiing, zie detail
 - kopenden voorzien van kopschot
 - houten damwand
 - waterlijn natuurvriendelijke oever
 - bodem t.p.v. talud 13
 - bodem t.p.v. talud 12
 - hoogtes grondwerk
 - talud
 - asfalt
 - fwaterlaapplaats ritterplaten
 - gras, zie groenplan
 - te planten boom, zie groenplan
 - te planten heesters, zie groenplan
 - keien
 - boomstammen
 - speelstoel, leverancier: speelmaterie, RS175 touwbrug
valhoogte <math>< 0,60 \text{ m}</math>, geen valondergrond
 - speelstoel, leverancier: speelmaterie, RS202 duddukrek
valhoogte 0,90-1,60 m, valondergrond 3,40x3,10 m
 - speelstoel, leverancier: speelmaterie, RS3010 miniboel
valhoogte 0,70 m, geen valondergrond
 - speelstoel, leverancier: speelmaterie, RS2000 boswinkel
valhoogte <math>< 0,60 \text{ m}</math>, geen valondergrond
 - speelstoel, leverancier: speelmaterie, RS3000 rechschaemel
valhoogte 1,70 m, valondergrond 9,00x2,85 m
 - speelstoel, leverancier: speelmaterie, RS302 jungle
valhoogte 1,70 m, valondergrond ca. 6,00/9,50 x 6,20/9,40 m
 - valondergrond speelruimte
 - uitstroompunt van HWA-riool
 - uitstroompunt duikerconstructie inclusief put
 - deksel
 - nieuw te plaatsen afvalbakken type constructie 50
 - bestaand kabel- en leidingstracé
 - water - oppervlakte 7849 m²
 - te verwijderen gemaa
 - rooiplan

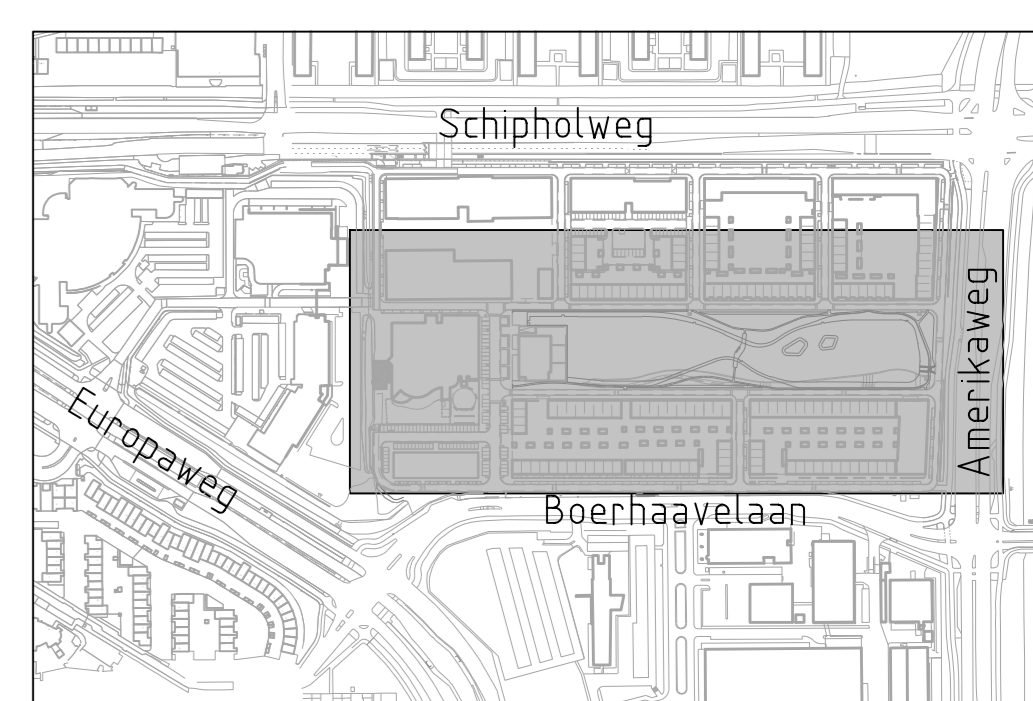

Plan in meters t.o.v. N.A.P., tenzij anders aangegeven.
Maten in meters, tenzij anders aangegeven.

Ontwikkelingsmaatschappij 023

Haarlem De Entree, H023-west
Definitief ontwerp waterpartij

Nieuwe situatie

gemaakt	formaat A0	proj.nr. 0451	status Definitief
R. Spaans	schaal 1:200	soort DO	aanvraag
	datum 06-07-2018	teken -	0451-DO3-WA-01

WATERPAS	WATERPAS	
M.B.	d.d. omschrijving	
F		
E		
D		
C		
B		
A		
per controle	per acc. proj.	per acc. opp.